


平远县2024年度第五批次城镇建设用征地补偿安置公告附图(一)

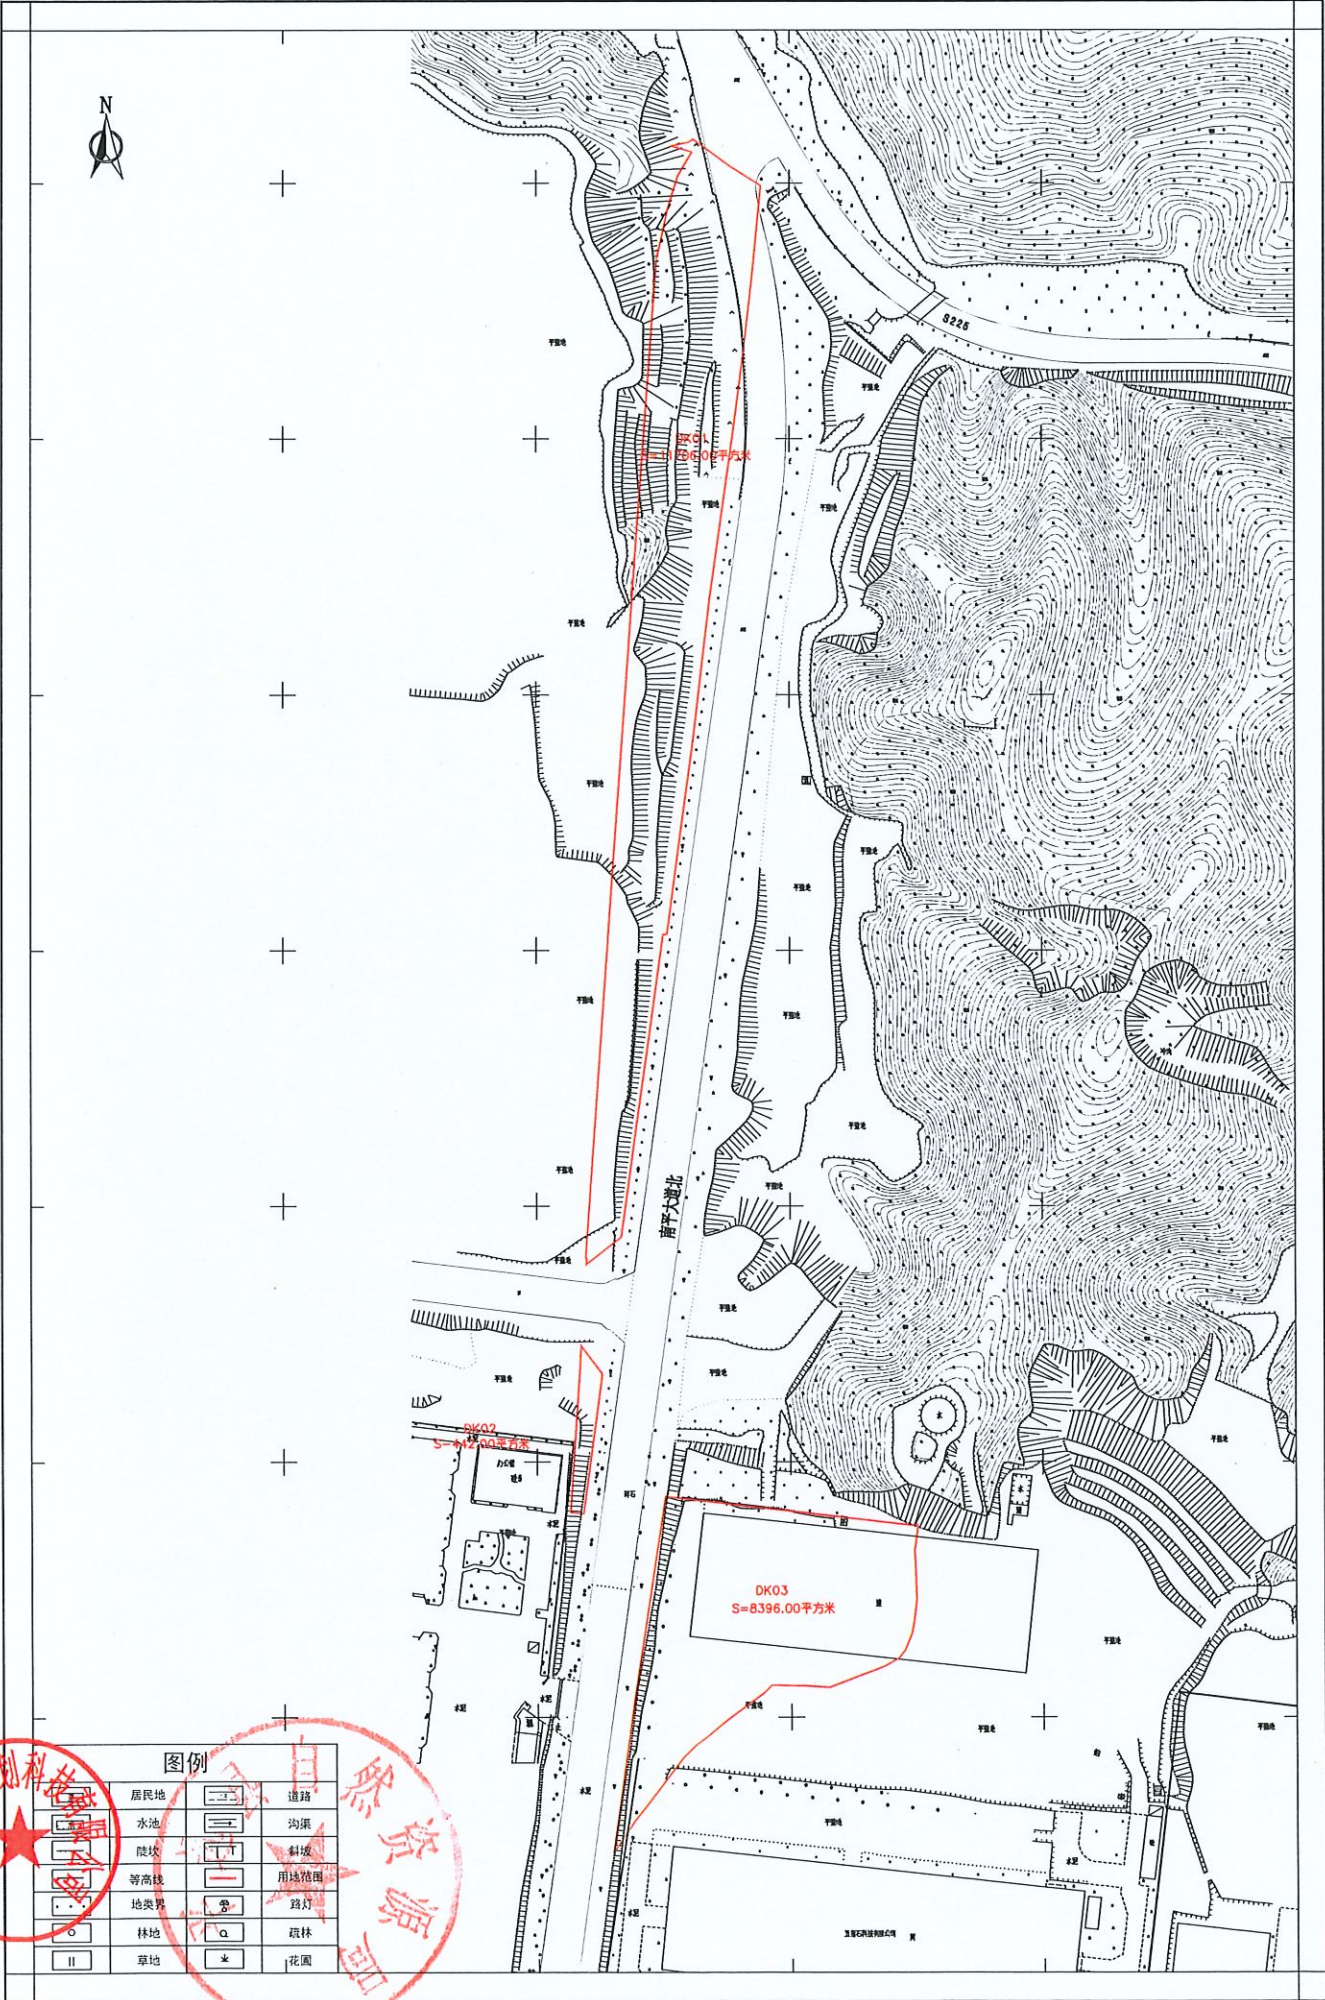


2000国家大地坐标系
1985国家高程基准

1:2000

测量员：于华
制图员：朱振龙
审核员：梁荣斌

平远县2024年度第五批次城镇建设用地征地补偿安置公告附图(二)

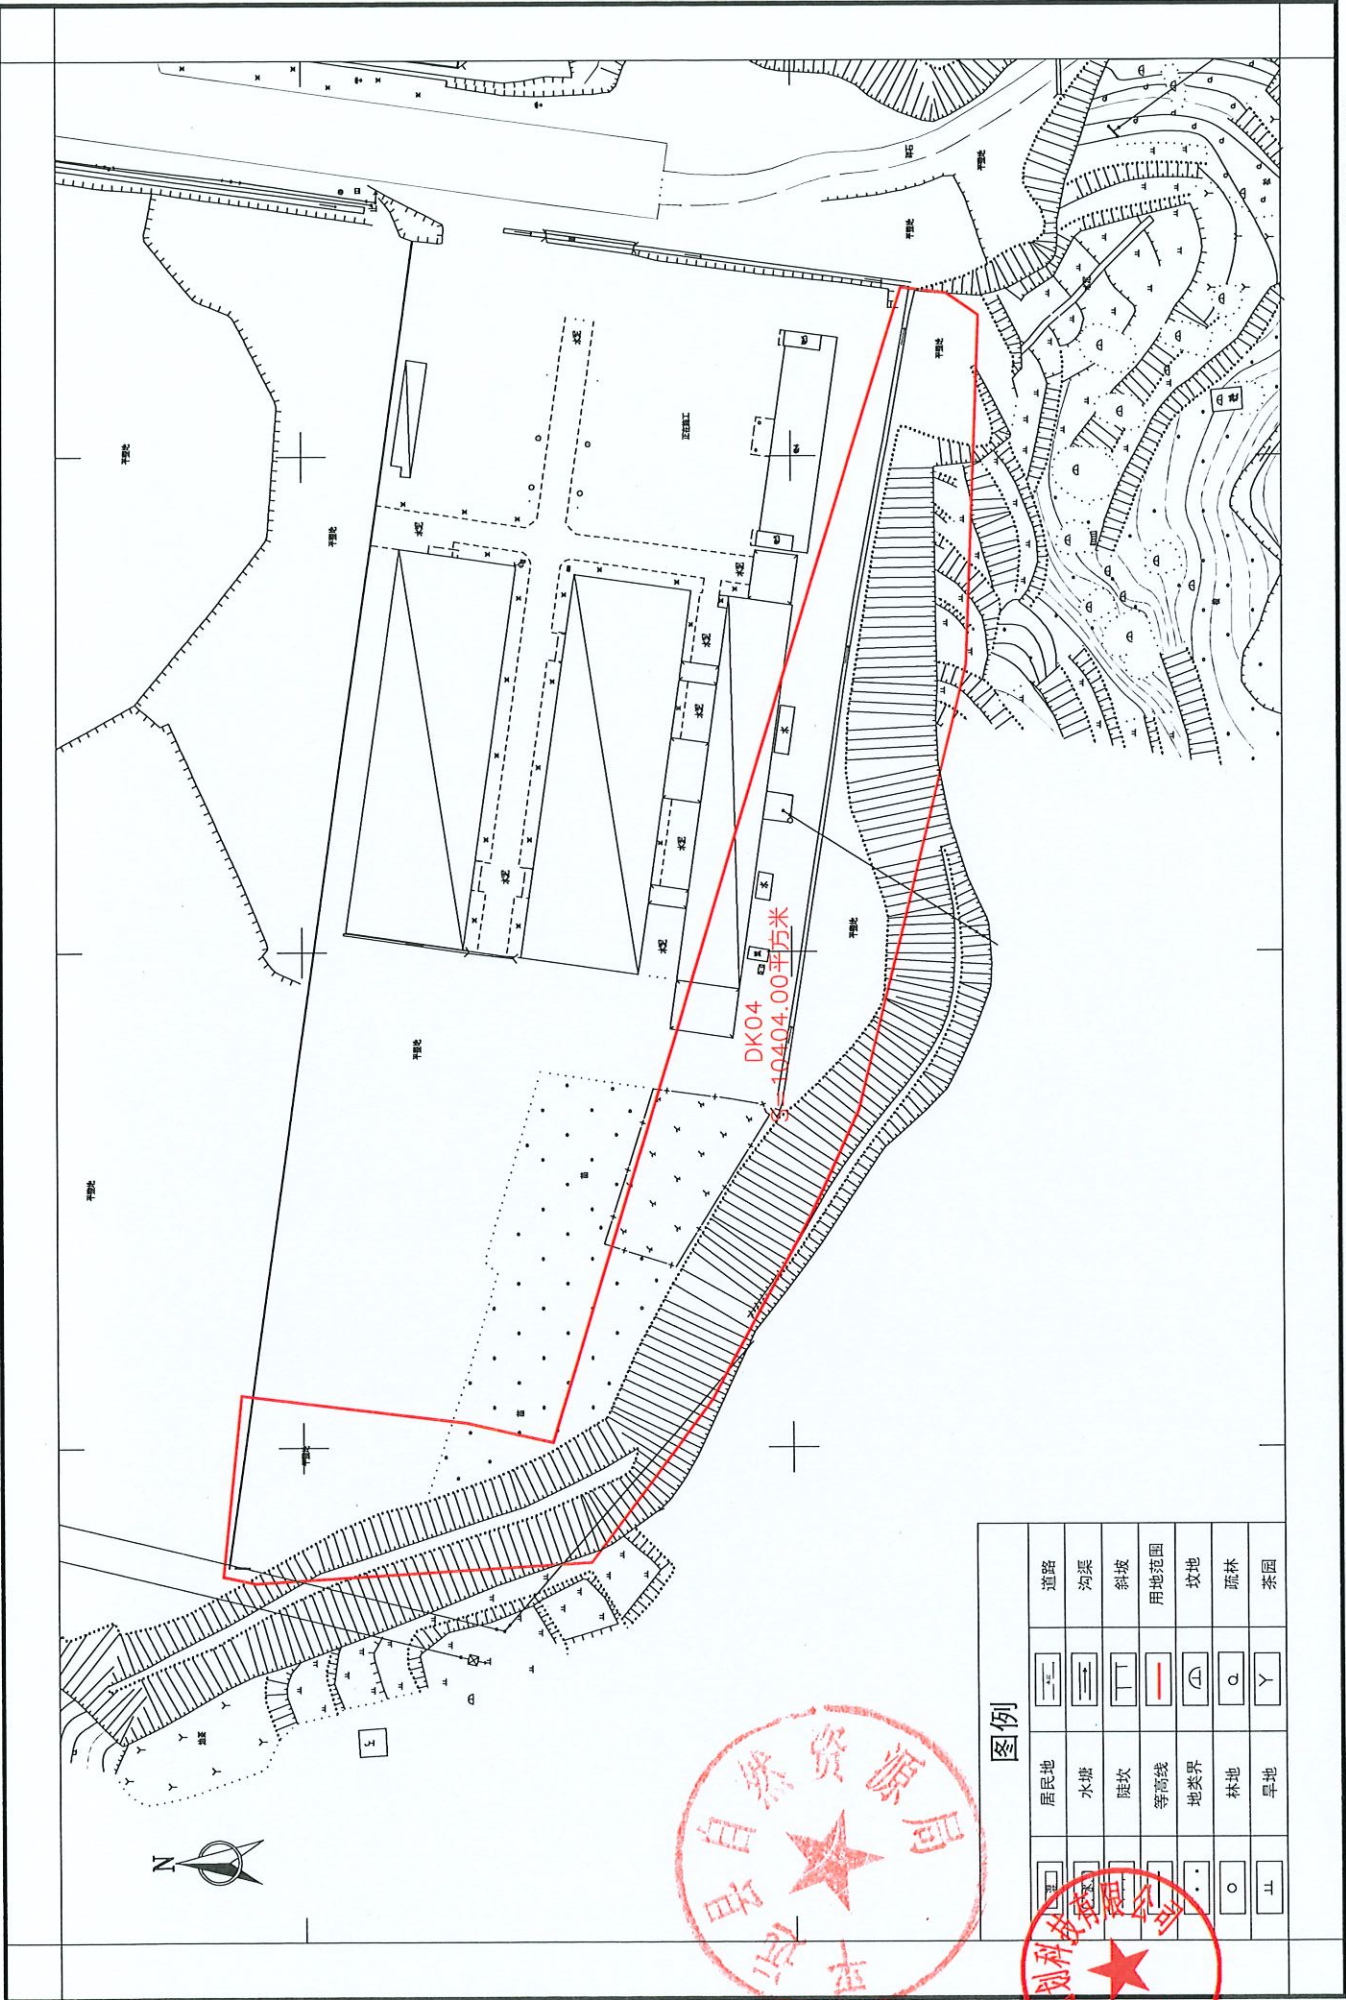

广东安图测绘科技有限公司


图例	
居民地	道路
水塘	沟渠
陡坎	斜坡
等高线	用地范围
地类界	坟地
林地	疏林
旱地	茶园

2000国家大地坐标系
1985国家高程基准

1:1000

测量员: 于焯
制图员: 朱振龙
审核员: 梁荣斌

平远县2024年度第五批次城镇建设用地征地补偿安置公告附图(三)

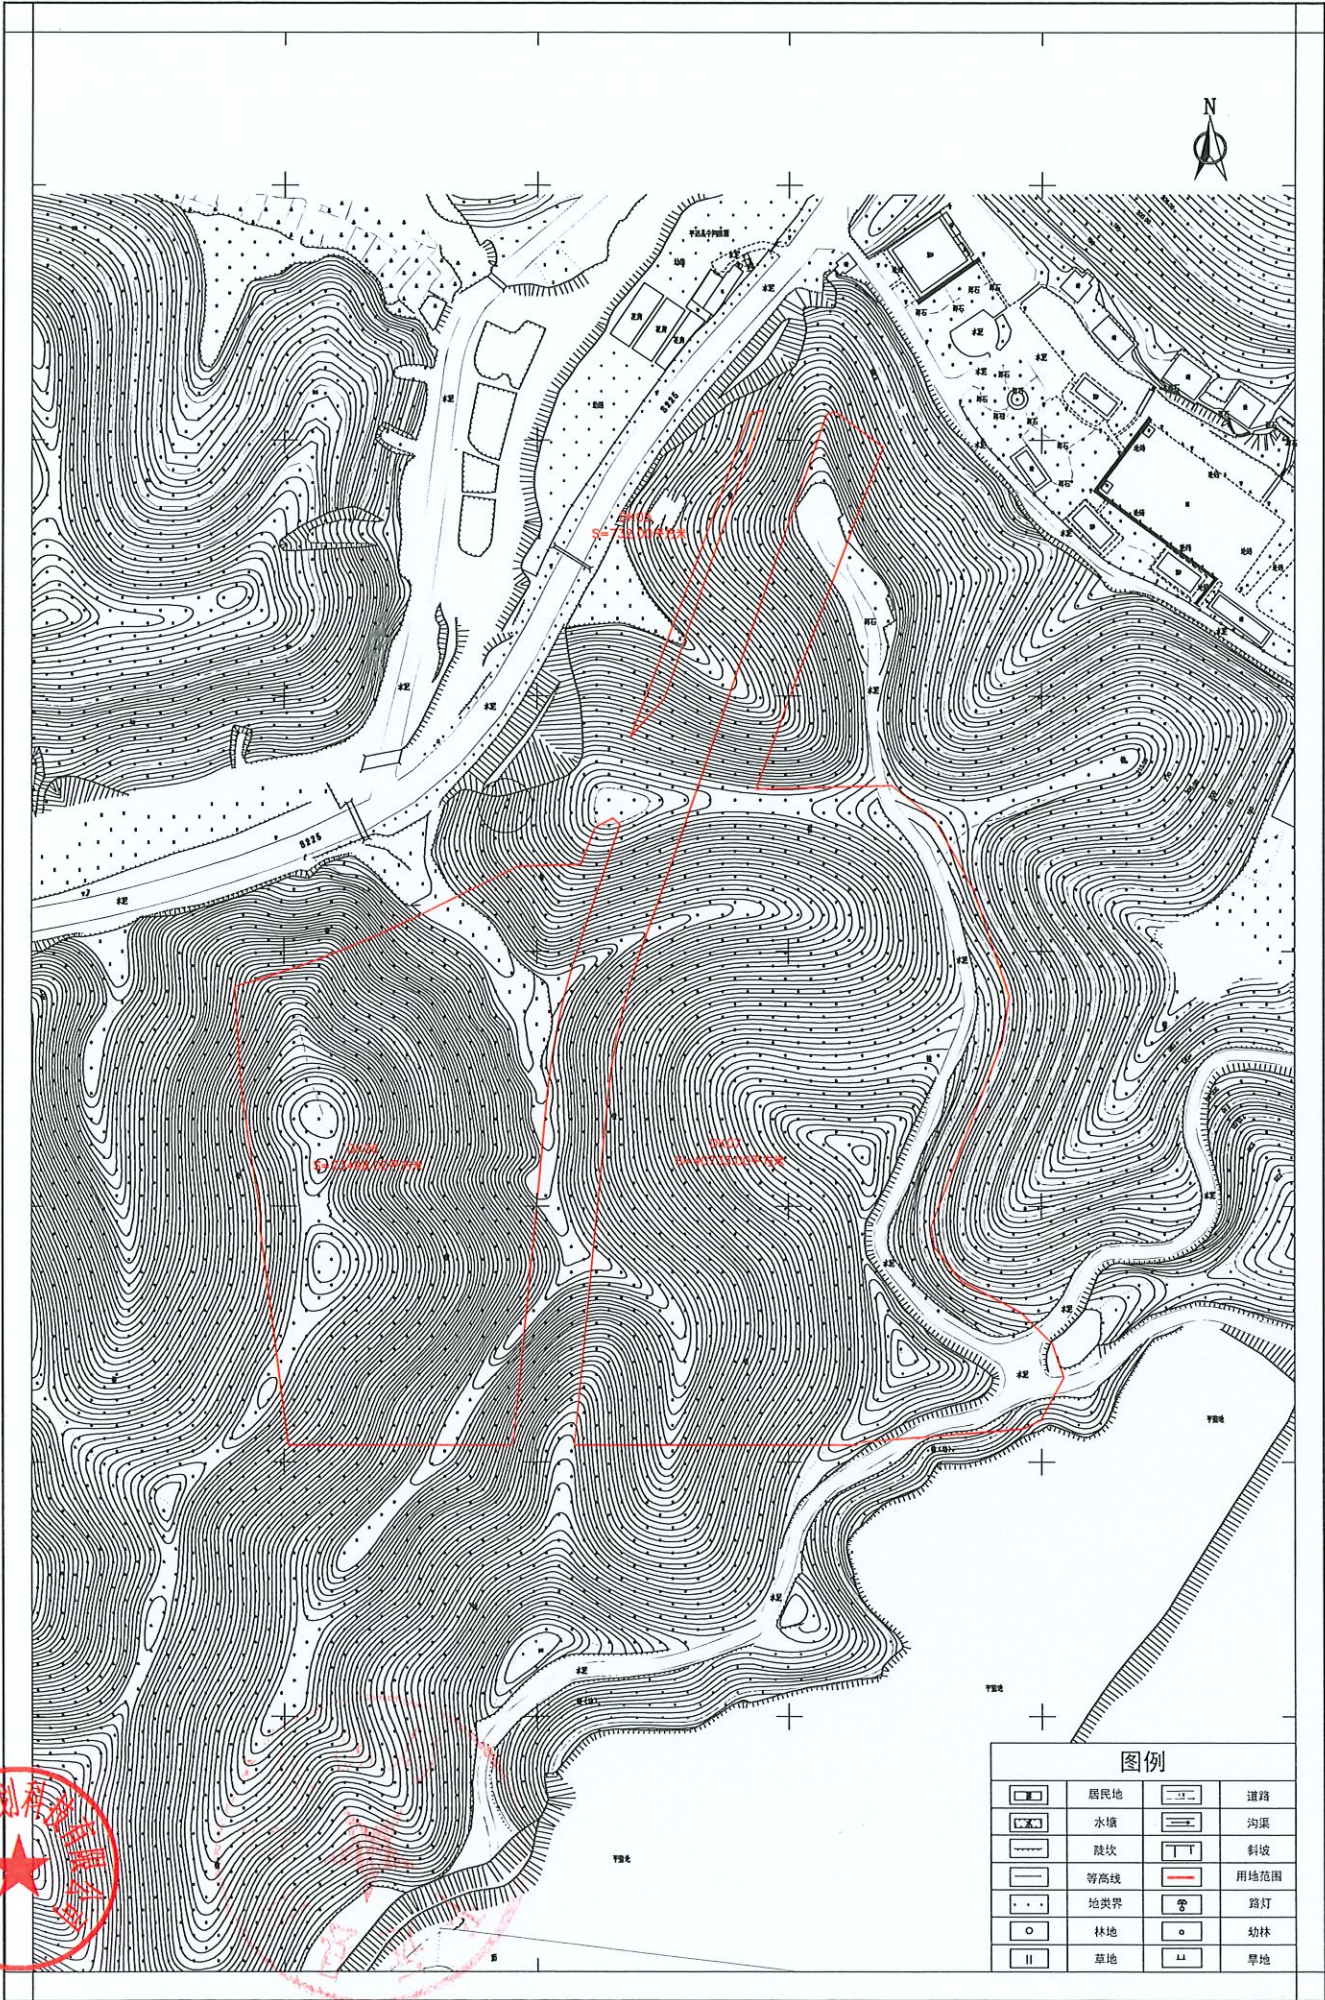

2000国家大地坐标系
1985国家高程基准


1:2000

测量员: 于焯
制图员: 朱振龙
审核员: 梁荣斌

平远县2024年度第五批次城镇建设用地征地补偿安置公告附图(四)



广东东测科技有限公司

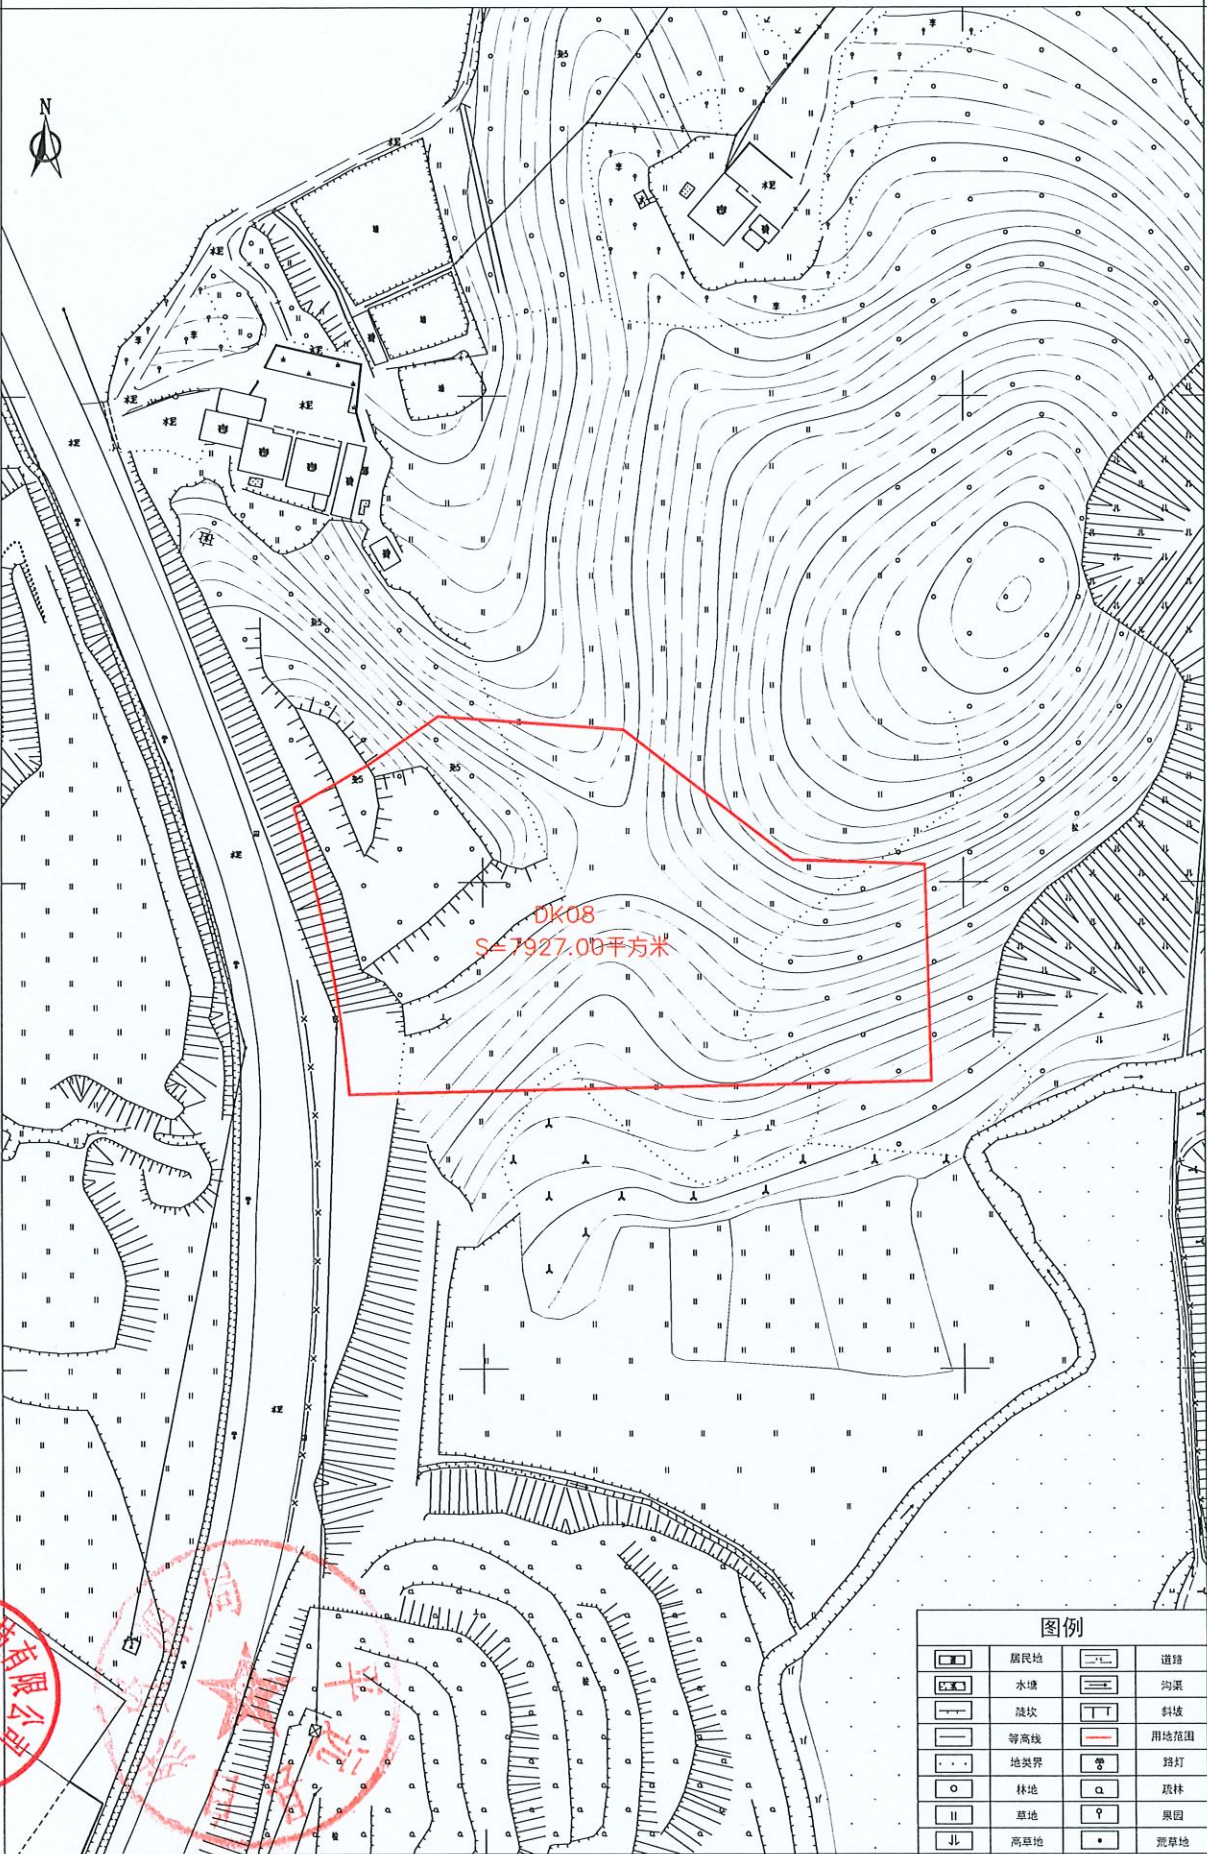

图例

	居民地		道路
	水塘		沟渠
	陡坎		斜坡
	等高线		用地范围
	地类界		路灯
	林地		果园
	草地		花园
	高草地		荒地

2000国家大地坐标系
1985国家高程基准

1:1000

测量员：于烨
制图员：朱振龙
审核员：梁荣斌